


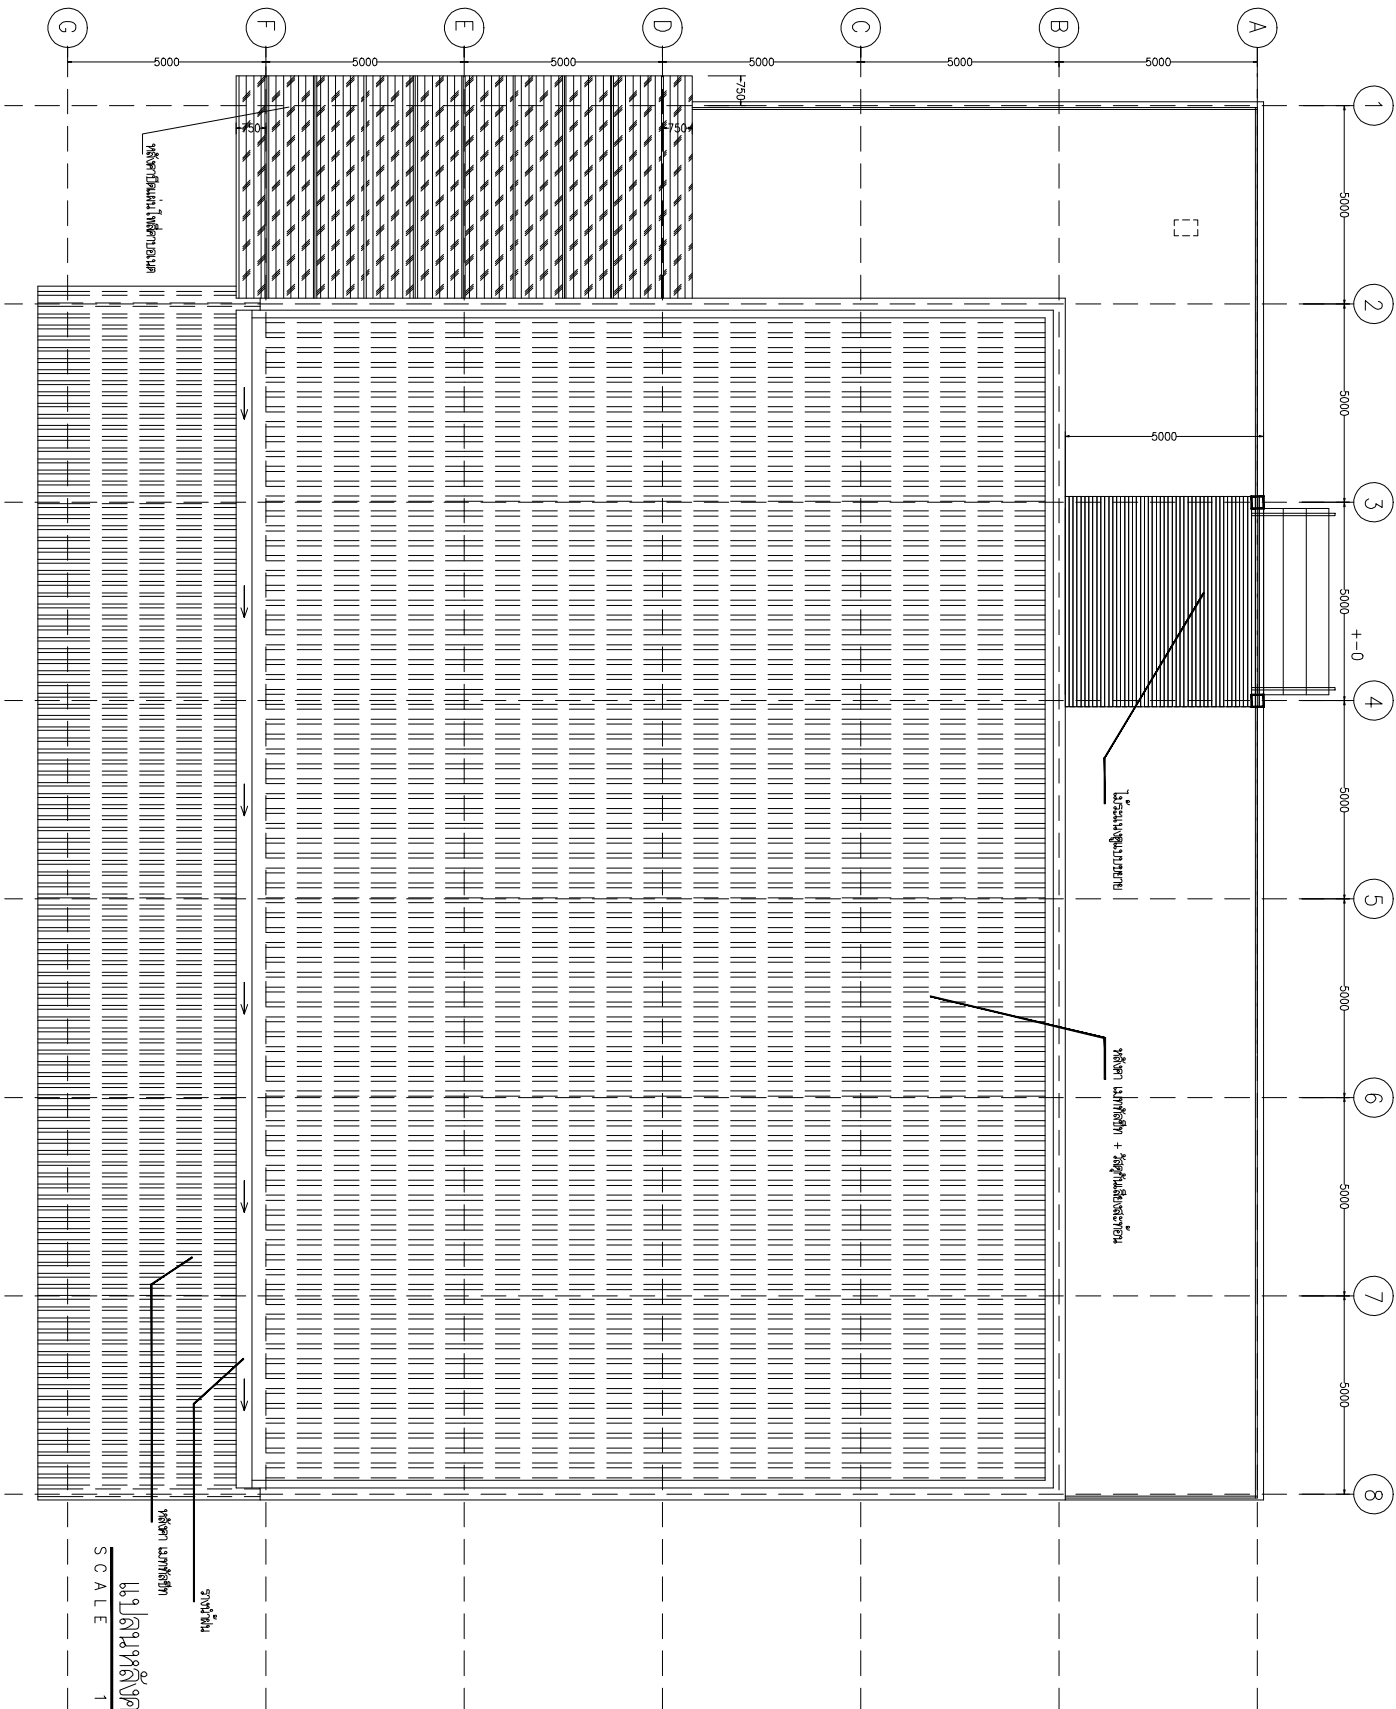

Project Name: **โครงการพัฒนาระบบสาธารณูปโภคและโครงสร้างพื้นฐาน**
Location: **พื้นที่โครงการพัฒนาระบบสาธารณูปโภคและโครงสร้างพื้นฐาน**
Scale: **1:125**
Date: **11/20**

ARCHITECT:

STRUCTURAL ENGINEER:

วันที่: 11/20
ชื่อ: 11/20
ตำแหน่ง: 11/20

ELECTRICAL ENGINEERS:

MECHANICAL ENGINEERS:

PROJECT OWNER:

MUSIC & RESTAURANT
พื้นที่โครงการพัฒนาระบบสาธารณูปโภคและโครงสร้างพื้นฐาน

TITLE:

SUBJECT: ROOF PLAN

SCALE: 1:125

DATE:

DRAW BY:

วันที่: 11/20
ชื่อ: 11/20
ตำแหน่ง: 11/20

NOTE:

DWG. NO.: