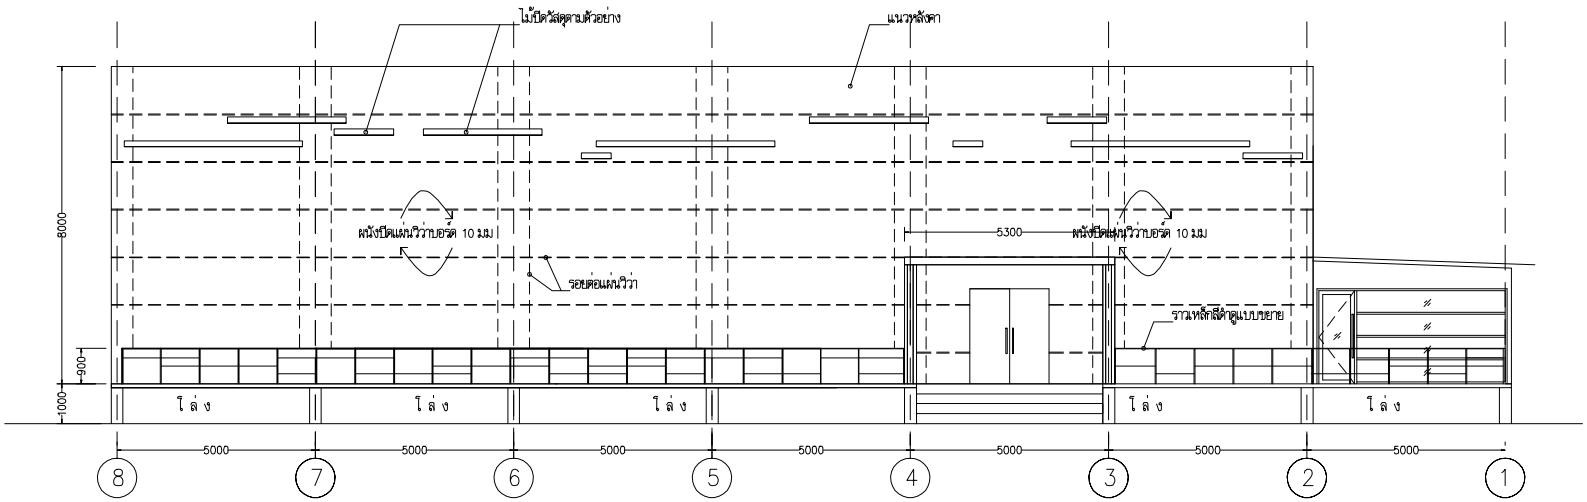

รูปด้าน A

SCALE 1 : 125

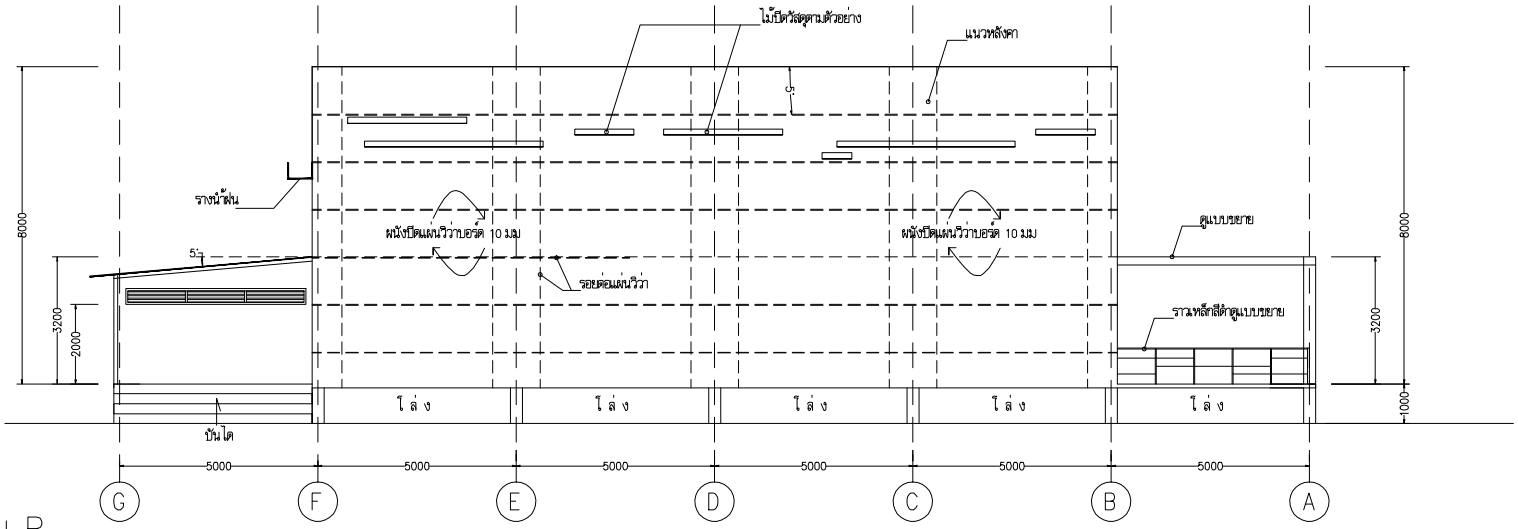

รูปด้าน B

SCALE 1 : 125

53/544 M.3 Thanon Rd.
Bamrud Paivad
Nonthaburi 11120
53/544 ม.3 ถ.ติวานนท์
ต. บางไทย อ. ปากเกร็ด
จ. นนทบุรี 11120
TEL : 02 - 9541420
M : 089 - 8884420
pdc@pdc.co.th
www. pdc. co. th

ARCHITECH :

STRUCTURAL ENGINEER :

สุภสี พงษ์สิงห์จันทร์
14/52 ม.4 แขวง สีกัน
เขต ดอนเมือง
กรุงเทพฯ 10210

ELECTRICAL ENGINEERS :

MECHANICAL ENGINEERS :

PROJECT / OWNER :

MUSIC & RESTAURANT

นส ทิชนิดา คีอนานนท์

TITLE :

SUBJECT : ELEVATION A,B

SCALE : 1 : 125

DATE :

DRAW BY :

เจตน์ ปุริวัฒน์ แบบสถาปัตย์ แบบตกแต่ง
แบบไฟฟ้า ประปา แอร์ แสนต์สเคป ป้าย

สุภสี พงษ์สิงห์จันทร์ (แบบโครงสร้าง)

NOTE :

DWG. NO. :