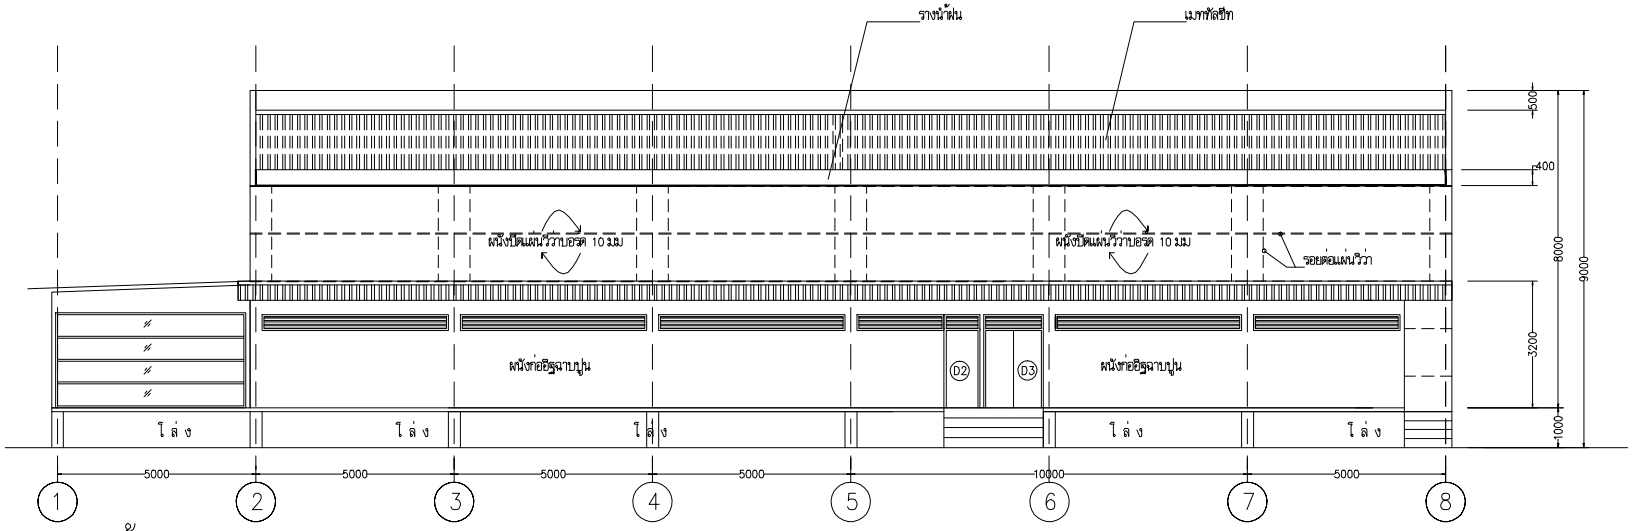

รูปด้าน C

SCALE 1 : 125

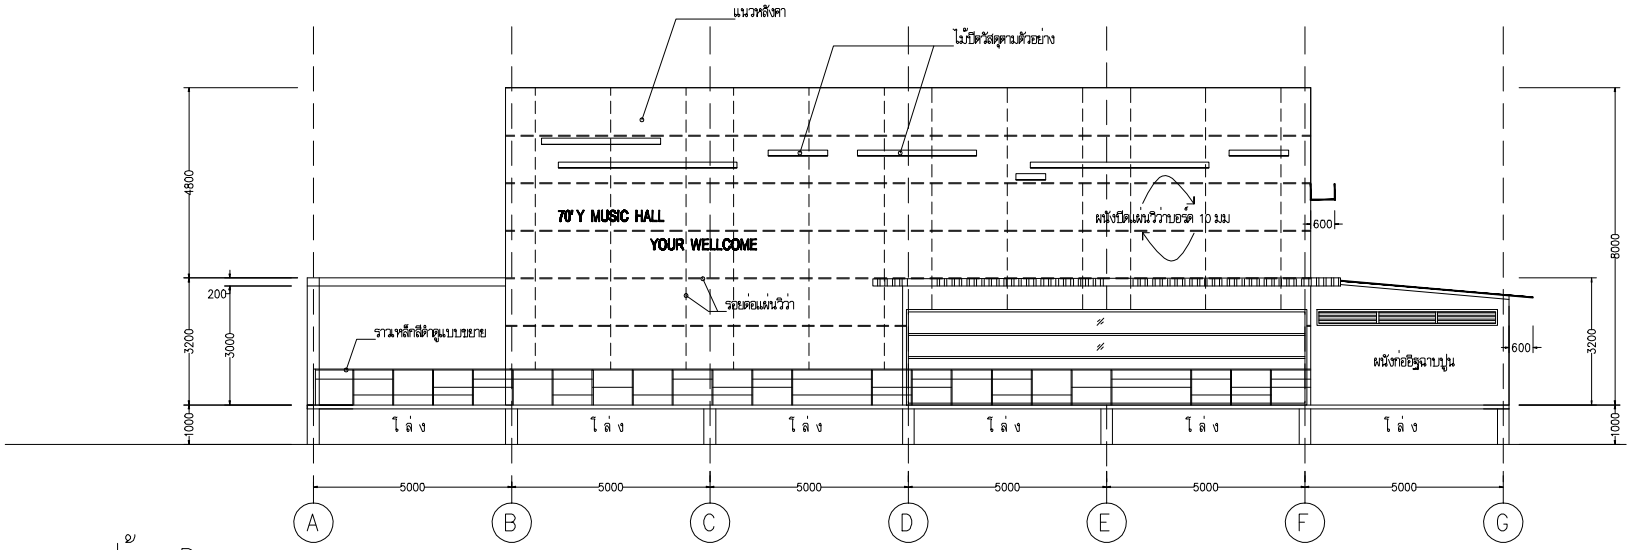

รูปด้าน D

SCALE 1 : 125

69/544 M.3 Thanon Rd.
Bangrak Pakrat
Nonthaburi 11120
53/544 ม.3 ถ.ติวานนท์
ต. บางใหญ่ อ. ปากเกร็ด
จ. นนทบุรี 11120
TEL : 02 - 5541450
M : 089 - 5554555
pdc@pdc.co.th
www. pdc. co. th

ARCHITECH :

STRUCTURAL ENGINEER :

สุภสี พงษ์สิงห์จินทร์

14/52 ม.4 แขวง สีกัน
เขต ดอนเมือง
กรุงเทพฯ 10210

ELECTRICAL ENGINEERS :

MECHANICAL ENGINEERS :

PROJECT / OWNER :

MUSIC & RESTAURANT

นส ทิชนิตา คีอนานนท์

TITLE :

SUBJECT : ELEVATION C,D

SCALE : 1 : 125

DATE :

DRAW BY :

เจตน์ ปุริทัตน์ แบบสถาปัตย์ แบบตกแต่ง
แบบไฟฟ้า ประปา แอร์ แสนต์สคป ป้าย

สุภสี พงษ์สิงห์จินทร์ (แบบโครงสร้าง)

NOTE :

DWG. NO. :